




seduvi
Secretaría de Desarrollo Urbano y Vivienda

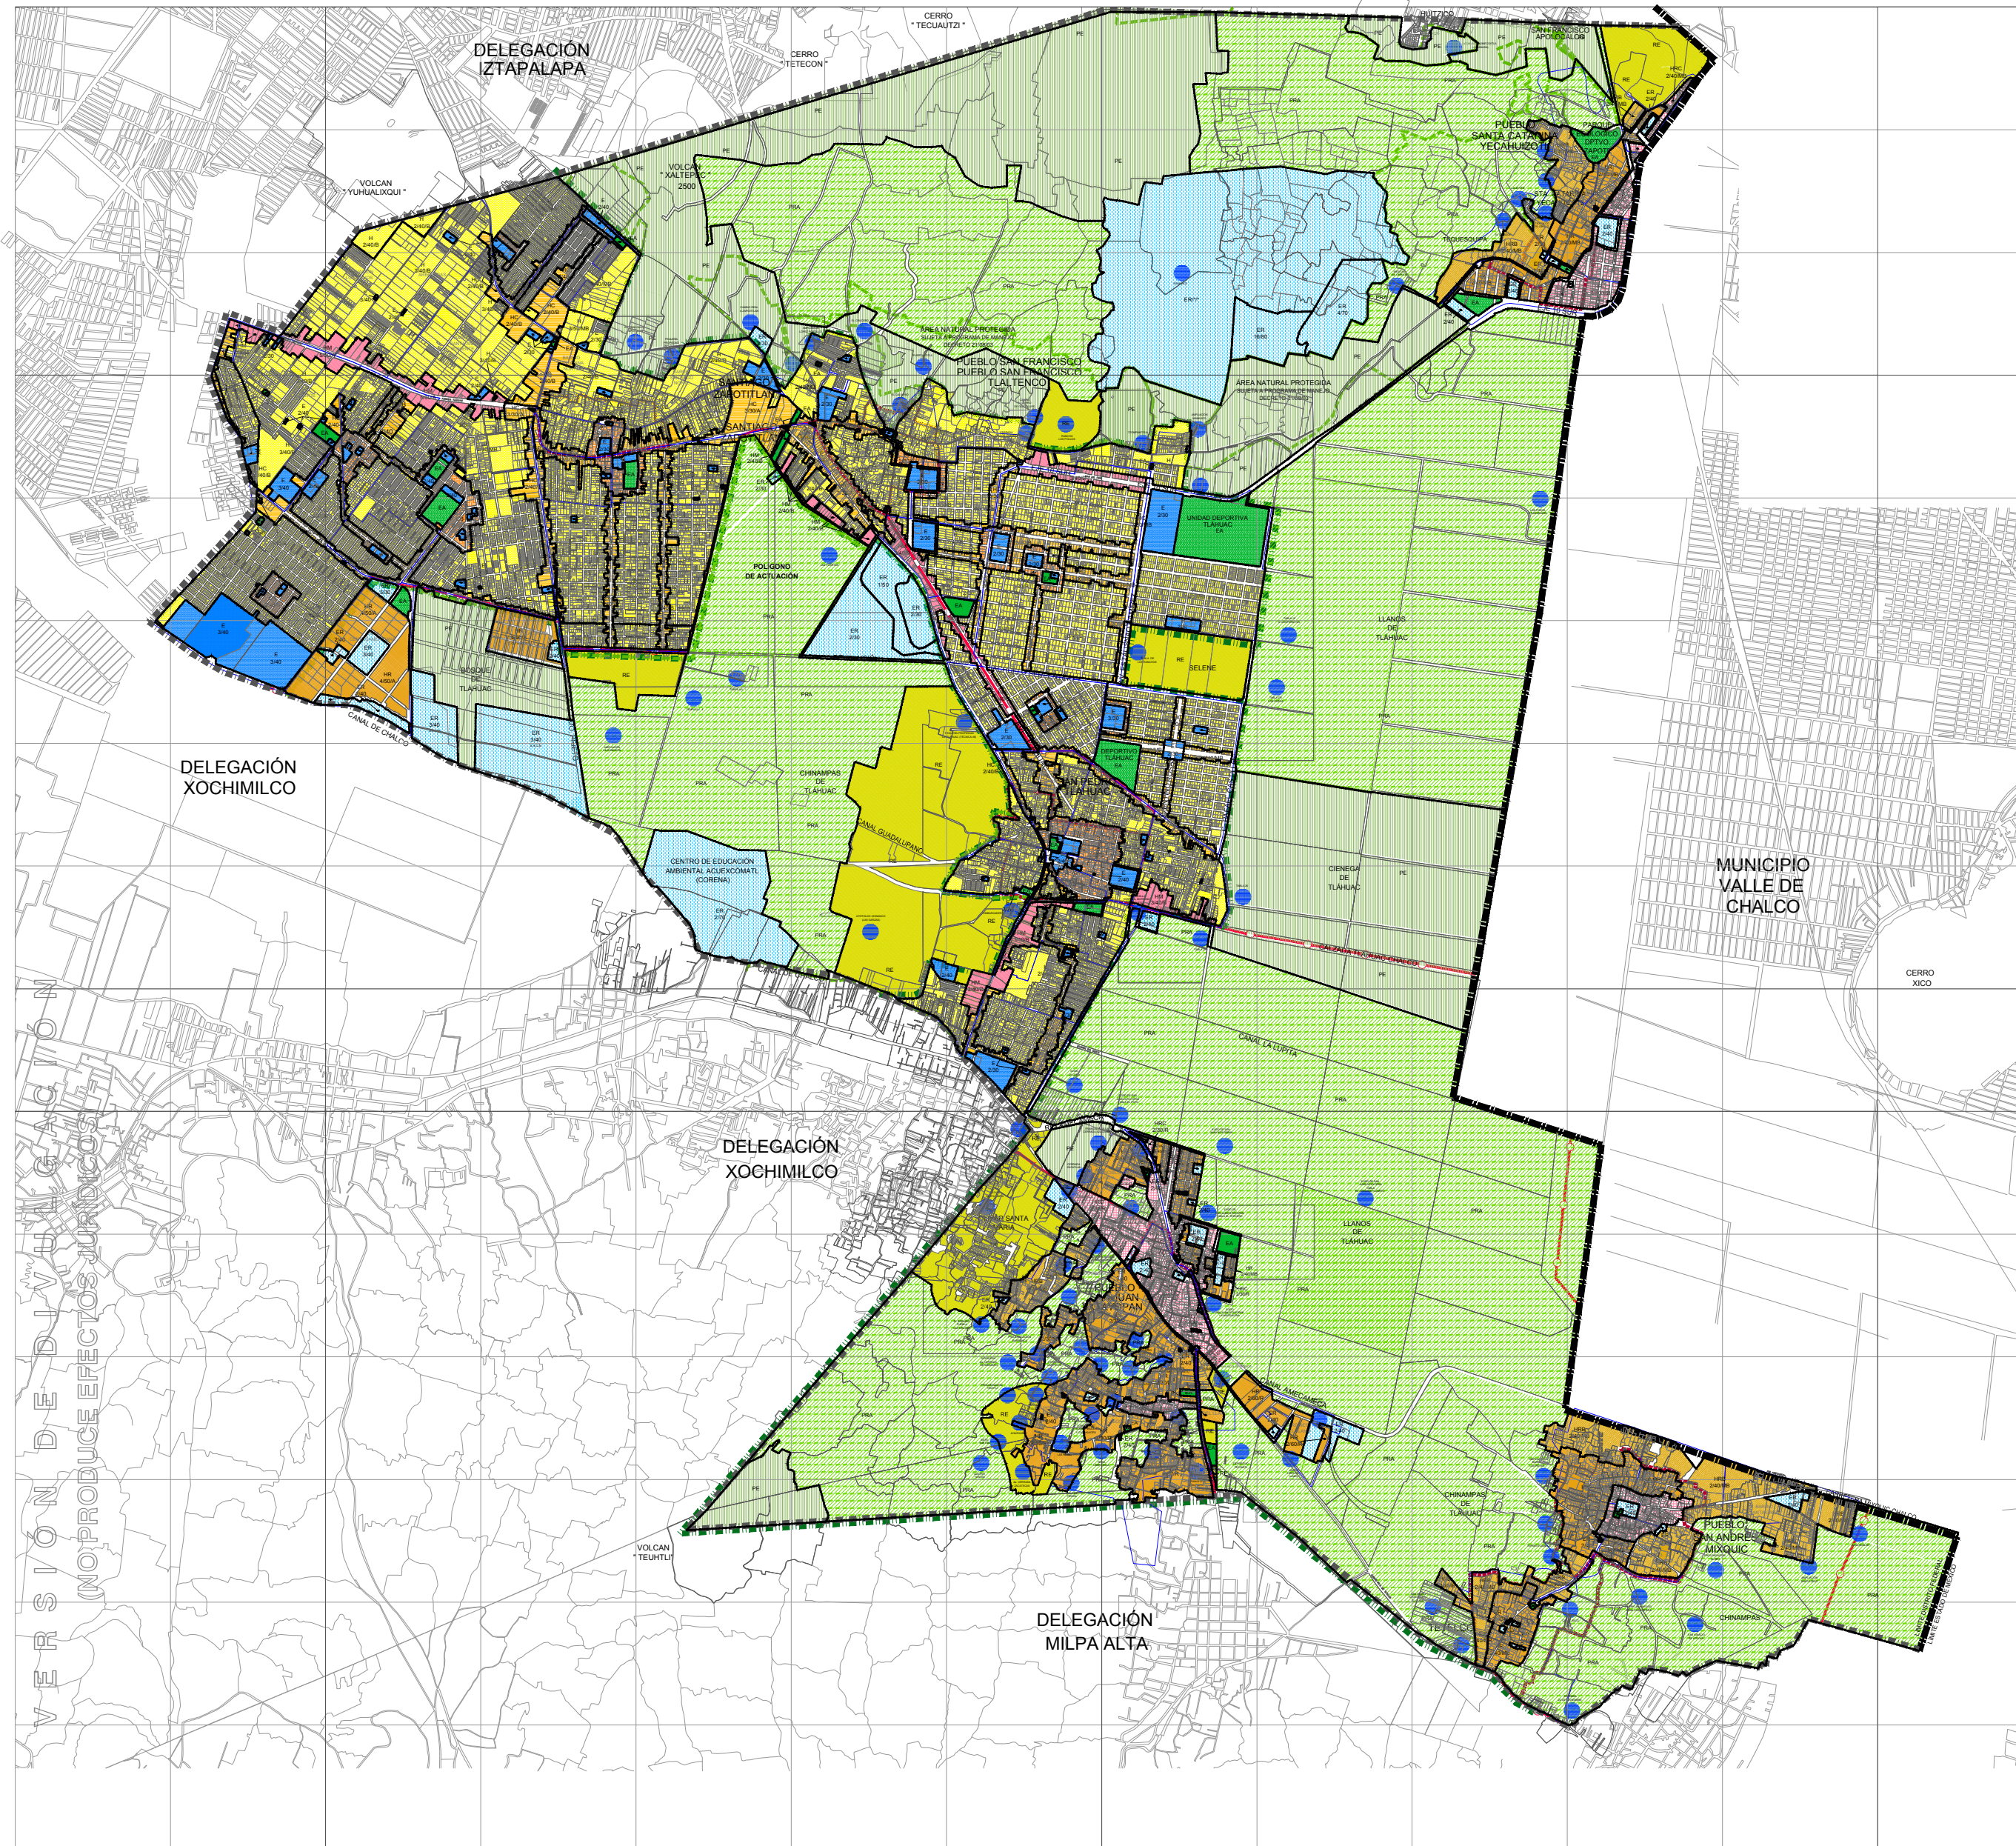

PROGRAMA DELEGACIONAL DE DESARROLLO URBANO EN **TLÁHUAC**

CLAVE
E-3

ZONIFICACIÓN Y NORMAS DE ORDENACIÓN

SUELO URBANO

- H** HABITACIONAL
- HC** HABITACIONAL CON COMERCIO EN PLANTA BAJA
- HM** HABITACIONAL MIXTO
- E** EQUIPAMIENTO
- EA** ESPACIOS ABIERTOS
- CB** CENTRO DE BARRIO

3408 NÚMERO DE NIVELES / % DE ÁREA LIBRE / DENSIDAD




- A** DENSIDAD ALTA 1 VIVIENDA POR CADA 33 M² DE TERRENO
- B** DENSIDAD BAJA 1 VIVIENDA POR CADA 100 M² DE TERRENO
- MB** DENSIDAD MUY BAJA 1 VIVIENDA POR CADA 200 M² DE TERRENO
- R** DENSIDAD RESTRINGIDA 1 VIVIENDA POR CADA 500 M² DE TERRENO Ó LO QUE INDIQUE EL PROGRAMA CORRESPONDIENTE

SUELO DE CONSERVACIÓN

- HR** HABITACIONAL RURAL
- HRB** HABITACIONAL RURAL DE BAJA DENSIDAD
- HRC** HABITACIONAL RURAL CON COMERCIO Y SERVICIOS
- ER** EQUIPAMIENTO RURAL
- ER*** EQUIPAMIENTO RURAL
- RE** RESCATE ECOLÓGICO
- PE** PRESERVACIÓN ECOLÓGICA
- PRA** PRODUCCIÓN RURAL AGROINDUSTRIAL
- POL** POLÍGONO DE ACTUACIÓN
- AS** ASENTAMIENTOS HUMANOS IRREGULARES
- *** ALTURA LA QUE DETERMINE EL PROYECTO

DATOS GENERALES

- LÍMITE DEL DISTRITO FEDERAL
- LÍMITE DELEGACIONAL
- LÍMITE DE ZONA PATRIMONIAL
- LÍMITE DE ZONA HISTÓRICA
- LÍNEA DE CONSERVACIÓN ECOLÓGICA
- LÍMITE DE ÁREA NATURAL PROTEGIDA
- LÍMITE DE ZONIFICACIÓN
- LÍMITE DE COLONIAS

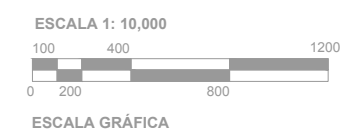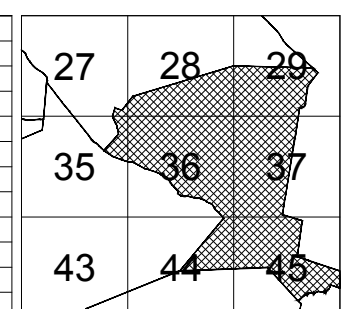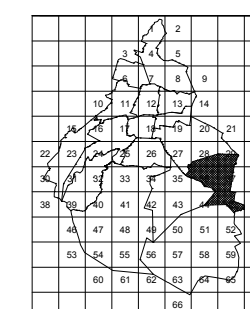

ESCALA 1: 10,000
ESCALA GRÁFICA

SIMBOLOGÍA